


WIDOK OD STRONY POSESJI • SCHEMAT TRAS, BEZ SKALI

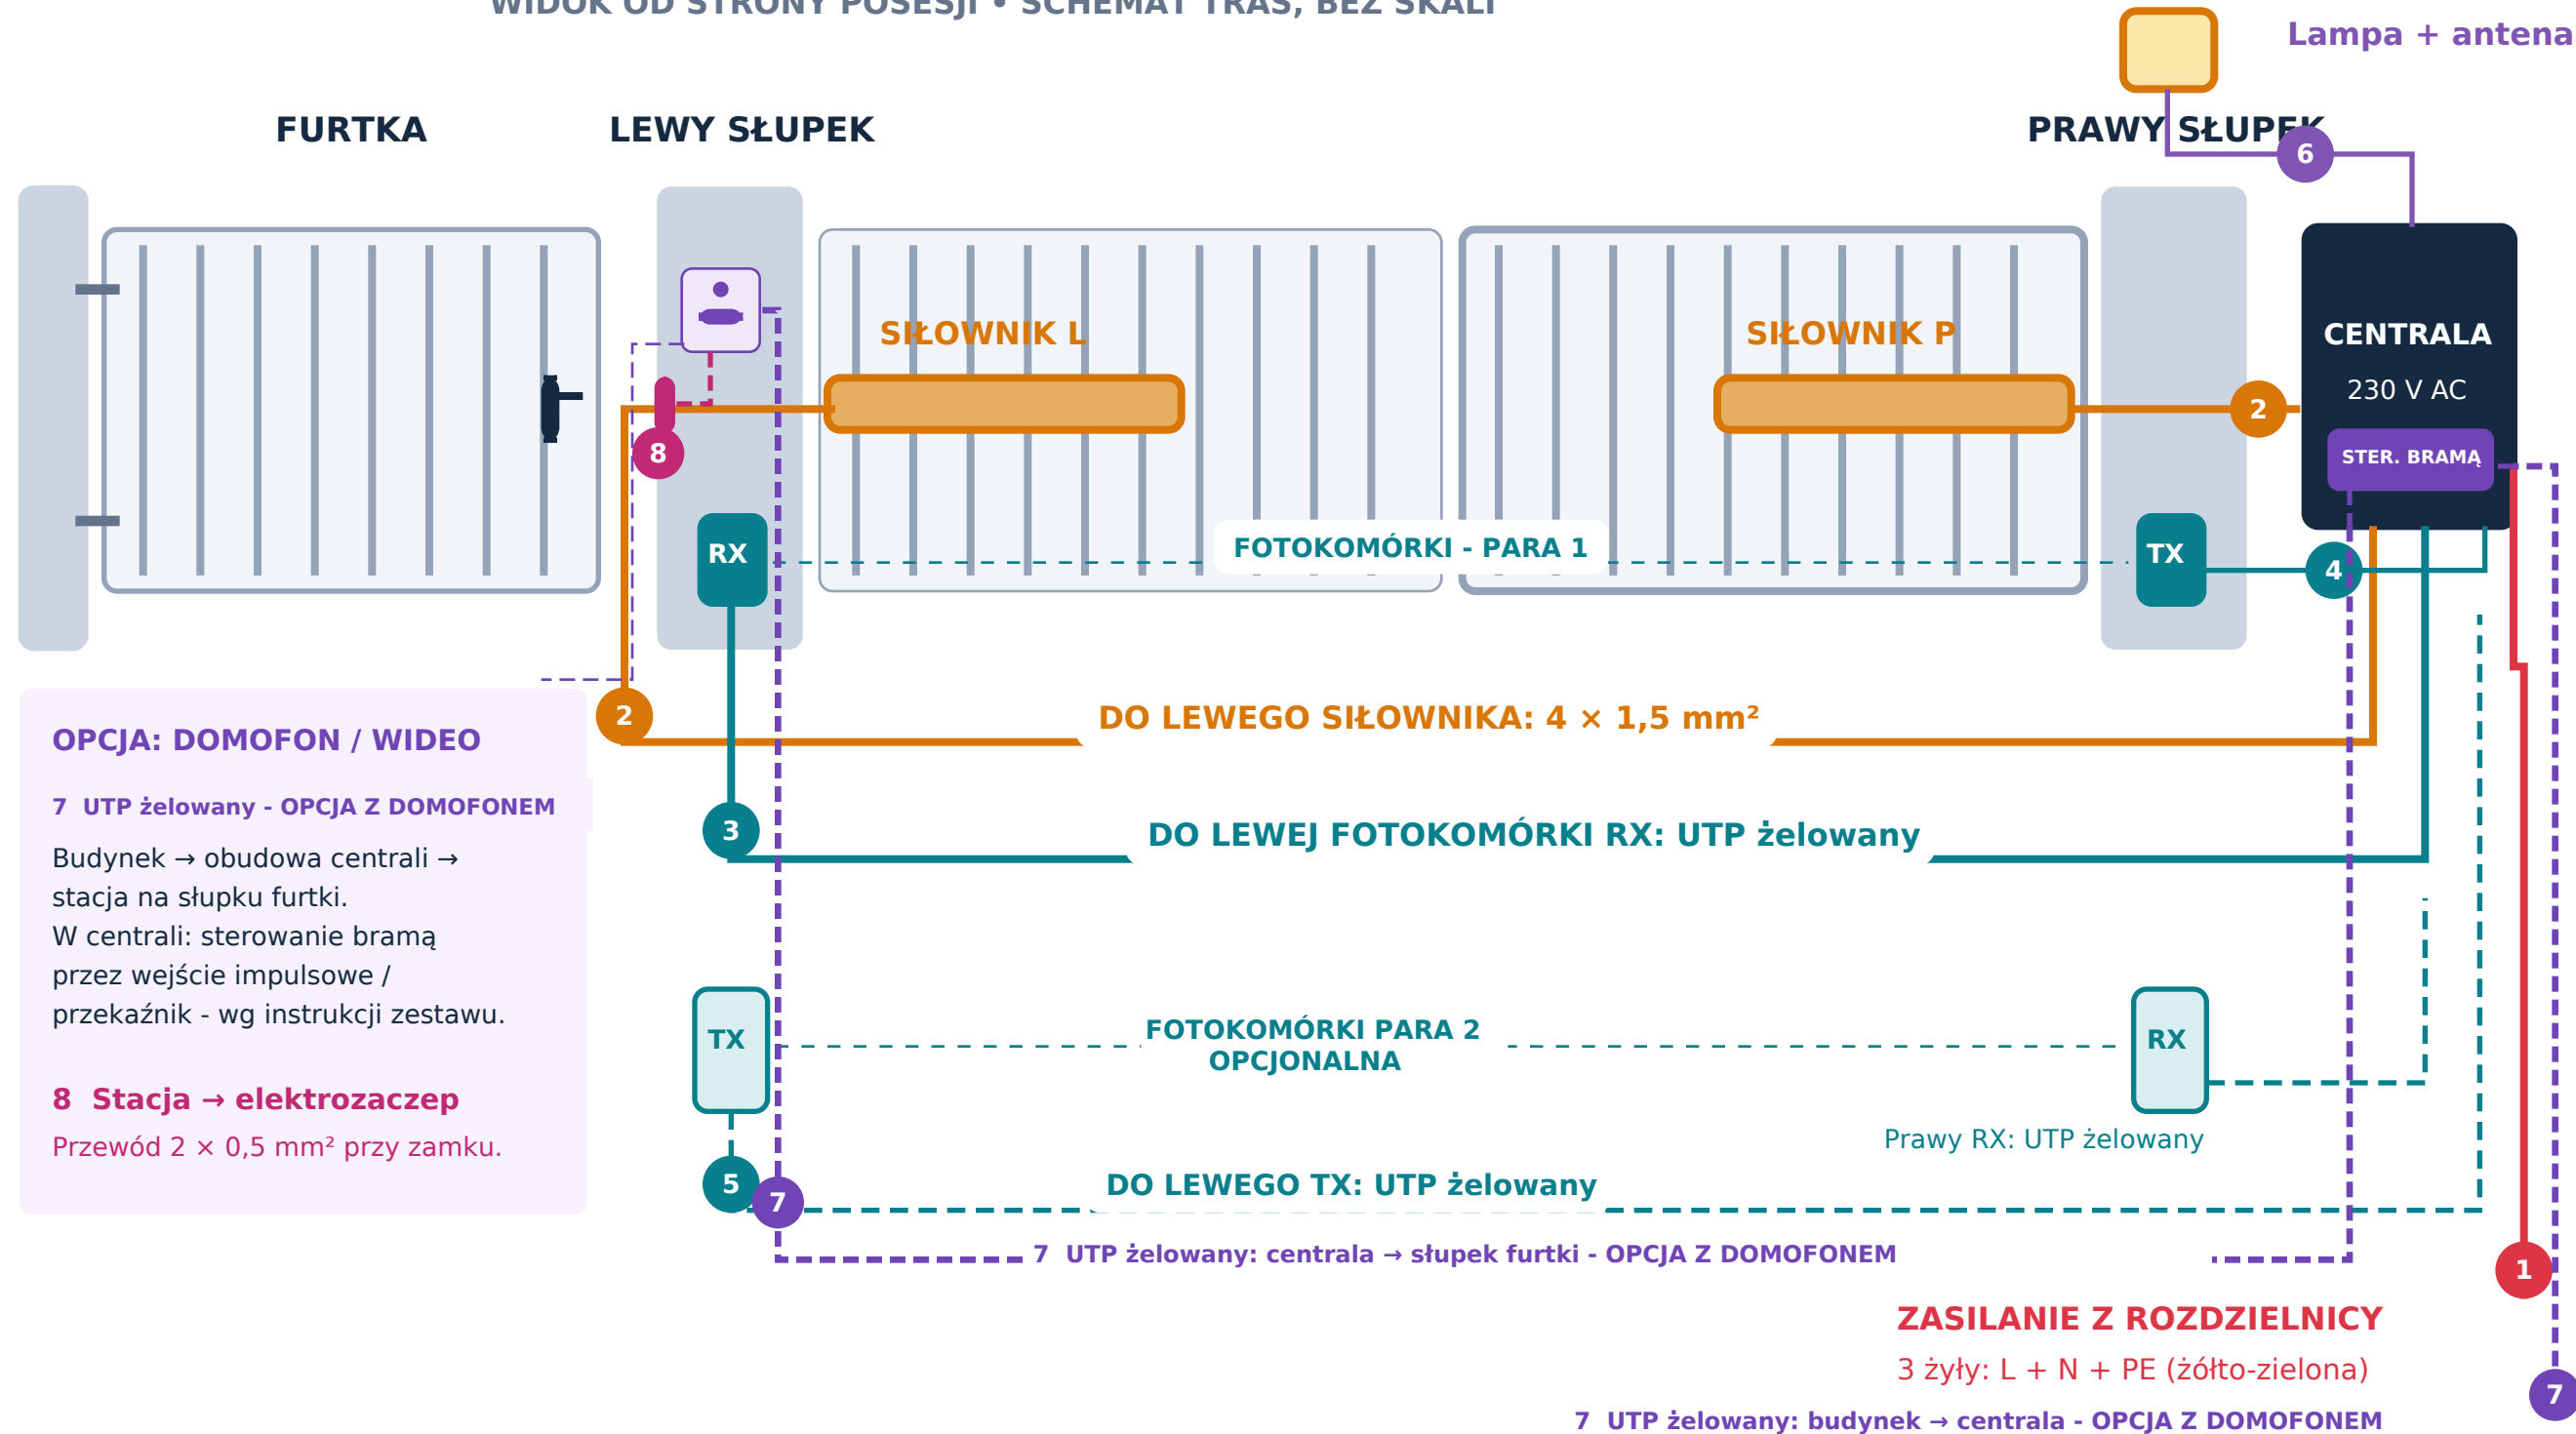

CO PRZYGOTOWAĆ MIĘDZY SŁUPKAMI?

1. Kabel lewego siłownika ($4 \times 1,5 \text{ mm}^2$). 2. Kabel UTP ŻEL do lewego RX.

3. Opcjonalnie UTP ŻEL do drugiej pary TX.

Najlepiej pomiędzy słupkami położyć rurę AROT. Kable wyprowadzone przy słupkach pozostawić na wysokość około 70 cm od poziomu gruntu.

To plan tras, nie schemat zacisków. Zasilanie 230 V, ochronę PE i zabezpieczenia wykonuje oraz sprawdza elektryk.