BRAMA DWUSKRZYDŁOWA 24V

Plan okablowania bramy i furtki • opcjonalny domofon / wideodomofon

WIDOK OD STRONY POSESJI • SCHEMAT TRAS, BEZ SKALI

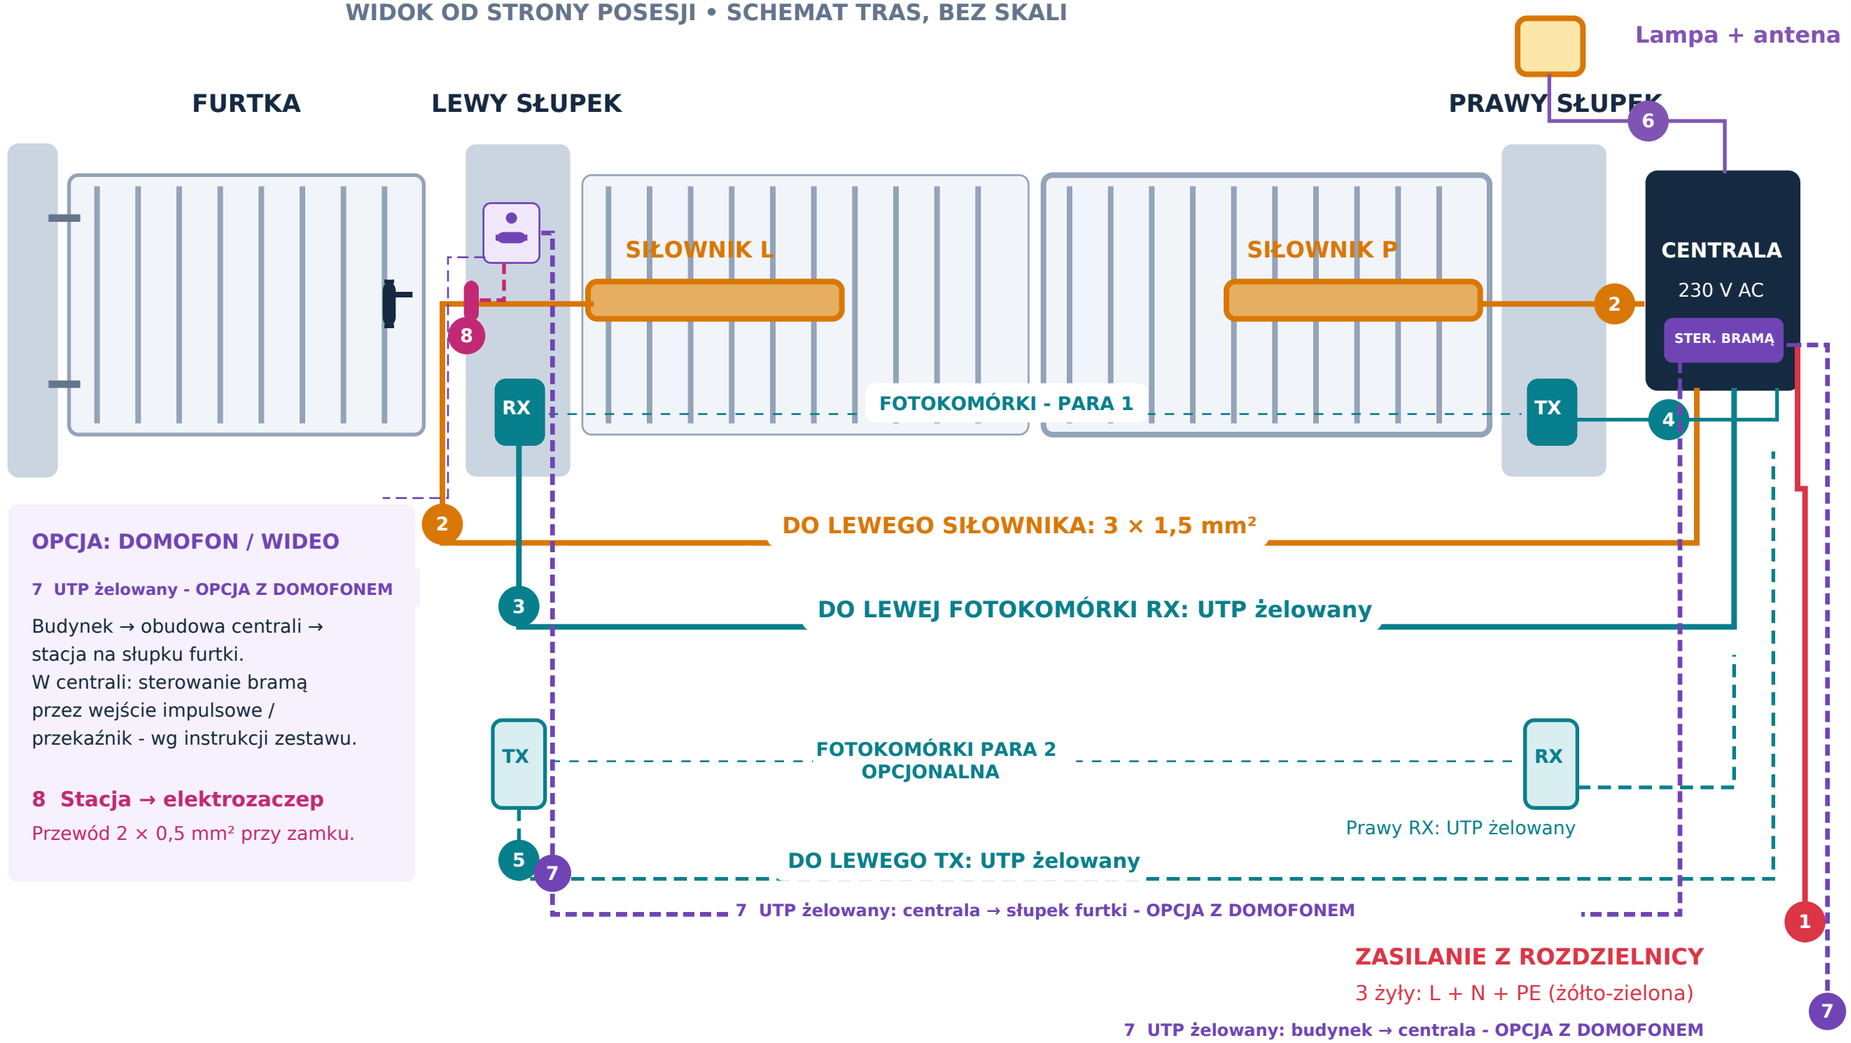

OPCJA: DOMOFON / WIDEO

7 UTP żelowany - OPCJA Z DOMOFONEM

Budynek → obudowa centrali → stacja na słupku furtki.
W centrali: sterowanie bramą przez wejście impulsowe / przekaźnik - wg instrukcji zestawu.

8 Stacja → elektrozaczep

Przewód 2 × 0,5 mm² przy zamku.

ZESTAWIENIE KABLI

1 Zasilanie centrali 230 V

Przykład: YKY 3 × 1,5 mm².
Przekrój do sprawdzenia dla długości, obciążenia i zabezpieczenia obwodu.

2 Oba siłowniki

3 × 1,5 mm².

3 Fotokomórka RX - lewy słupek

UTP żelowany od centrali, przez przepust pod wjazdem.

4 Fotokomórka TX - prawy słupek

UTP żelowany od centrali, lokalnie przy prawym słupku.

5 Druga para fotokomórek

Lewy TX: UTP żelowany
Prawy RX: UTP żelowany.

6 Lampa / antena

Lampa: 2 × 1 mm² . Antena: osobny przewód RG58.

CO PRZYGOTOWAĆ MIĘDZY SŁUPKAMI?

1. Kabel lewego siłownika (3 × 1,5 mm²). 2. Kabel UTP ŻEL do lewego RX. 3. Opcjonalnie UTP ŻEL do drugiej pary TX.

Najlepiej pomiędzy słupkami położyć rurę AROT. Kable wyprowadzone przy słupkach pozostawić na wysokość około 70 cm od poziomu gruntu.

To plan tras, nie schemat zacisków. Zasilanie 230 V, ochronę PE i zabezpieczenia wykonuje oraz sprawdza elektryk.